




ミソグラ・コクグラ土台伏図 1:100

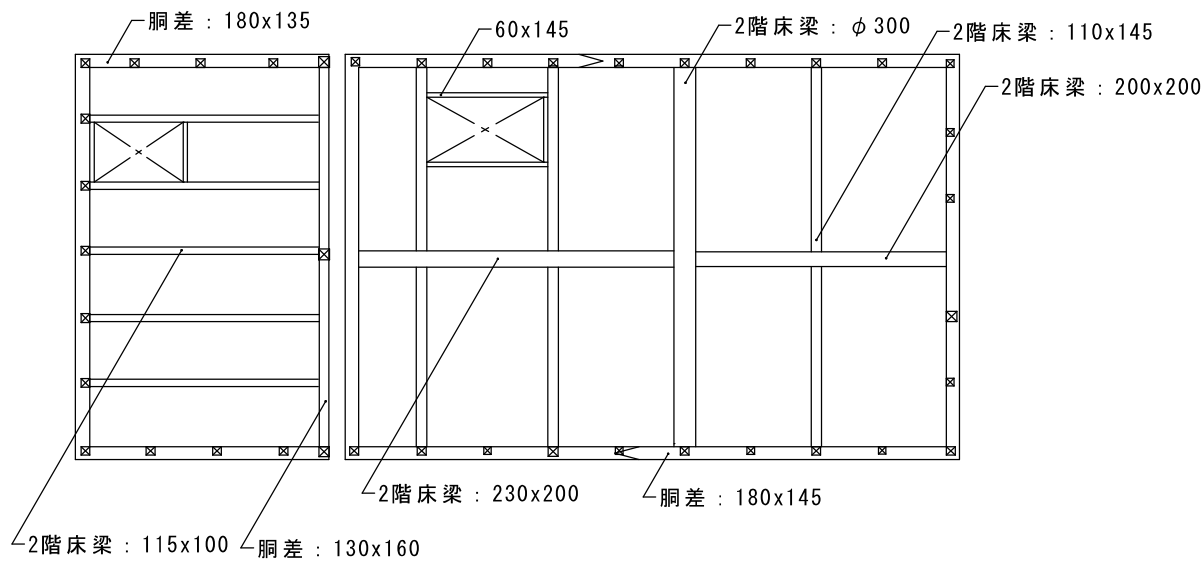

ミソグラ・コクグラ2階床伏図 1:100

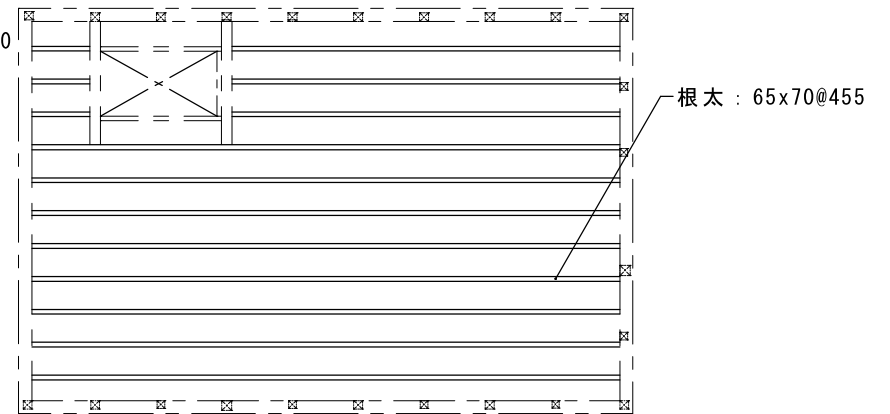


コクグラ2階床根太図 1:100

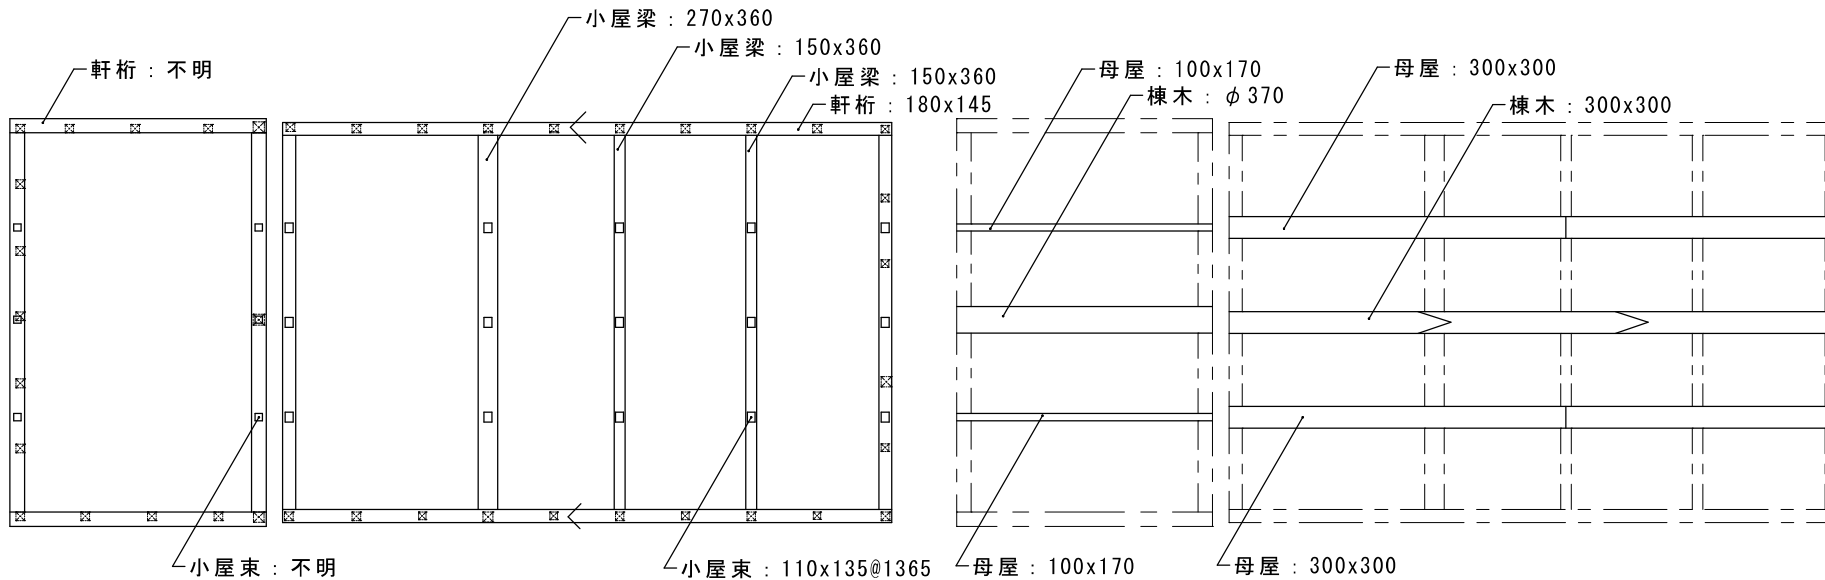

ミソグラ・コクグラ小屋梁伏図 1:100

ミソグラ・コクグラ母屋伏図 1:100

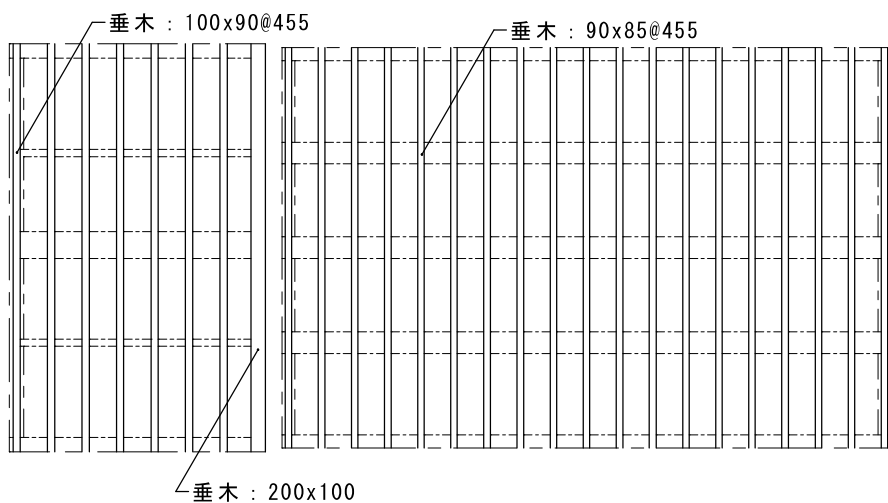

ミソグラ・コクグラ垂木伏図 1:100